


**WÓJT GMINY
GOCZAŁKOWICE - ZDRÓJ**
ul. Szkolna 13, 43-230 Goczałkowice-Zdrój

Załącznik nr 2 do zarządzenia nr 0050/23/2020 Wójta Gminy Goczałkowice-Zdrój z dnia 30. stycznia 2020r w sprawie ogłoszenia wykazu części nieruchomości przeznaczonej do wynajmu, położonej w Goczałkowicach -Zdroju przy ul. Uzdrawiskowej 74

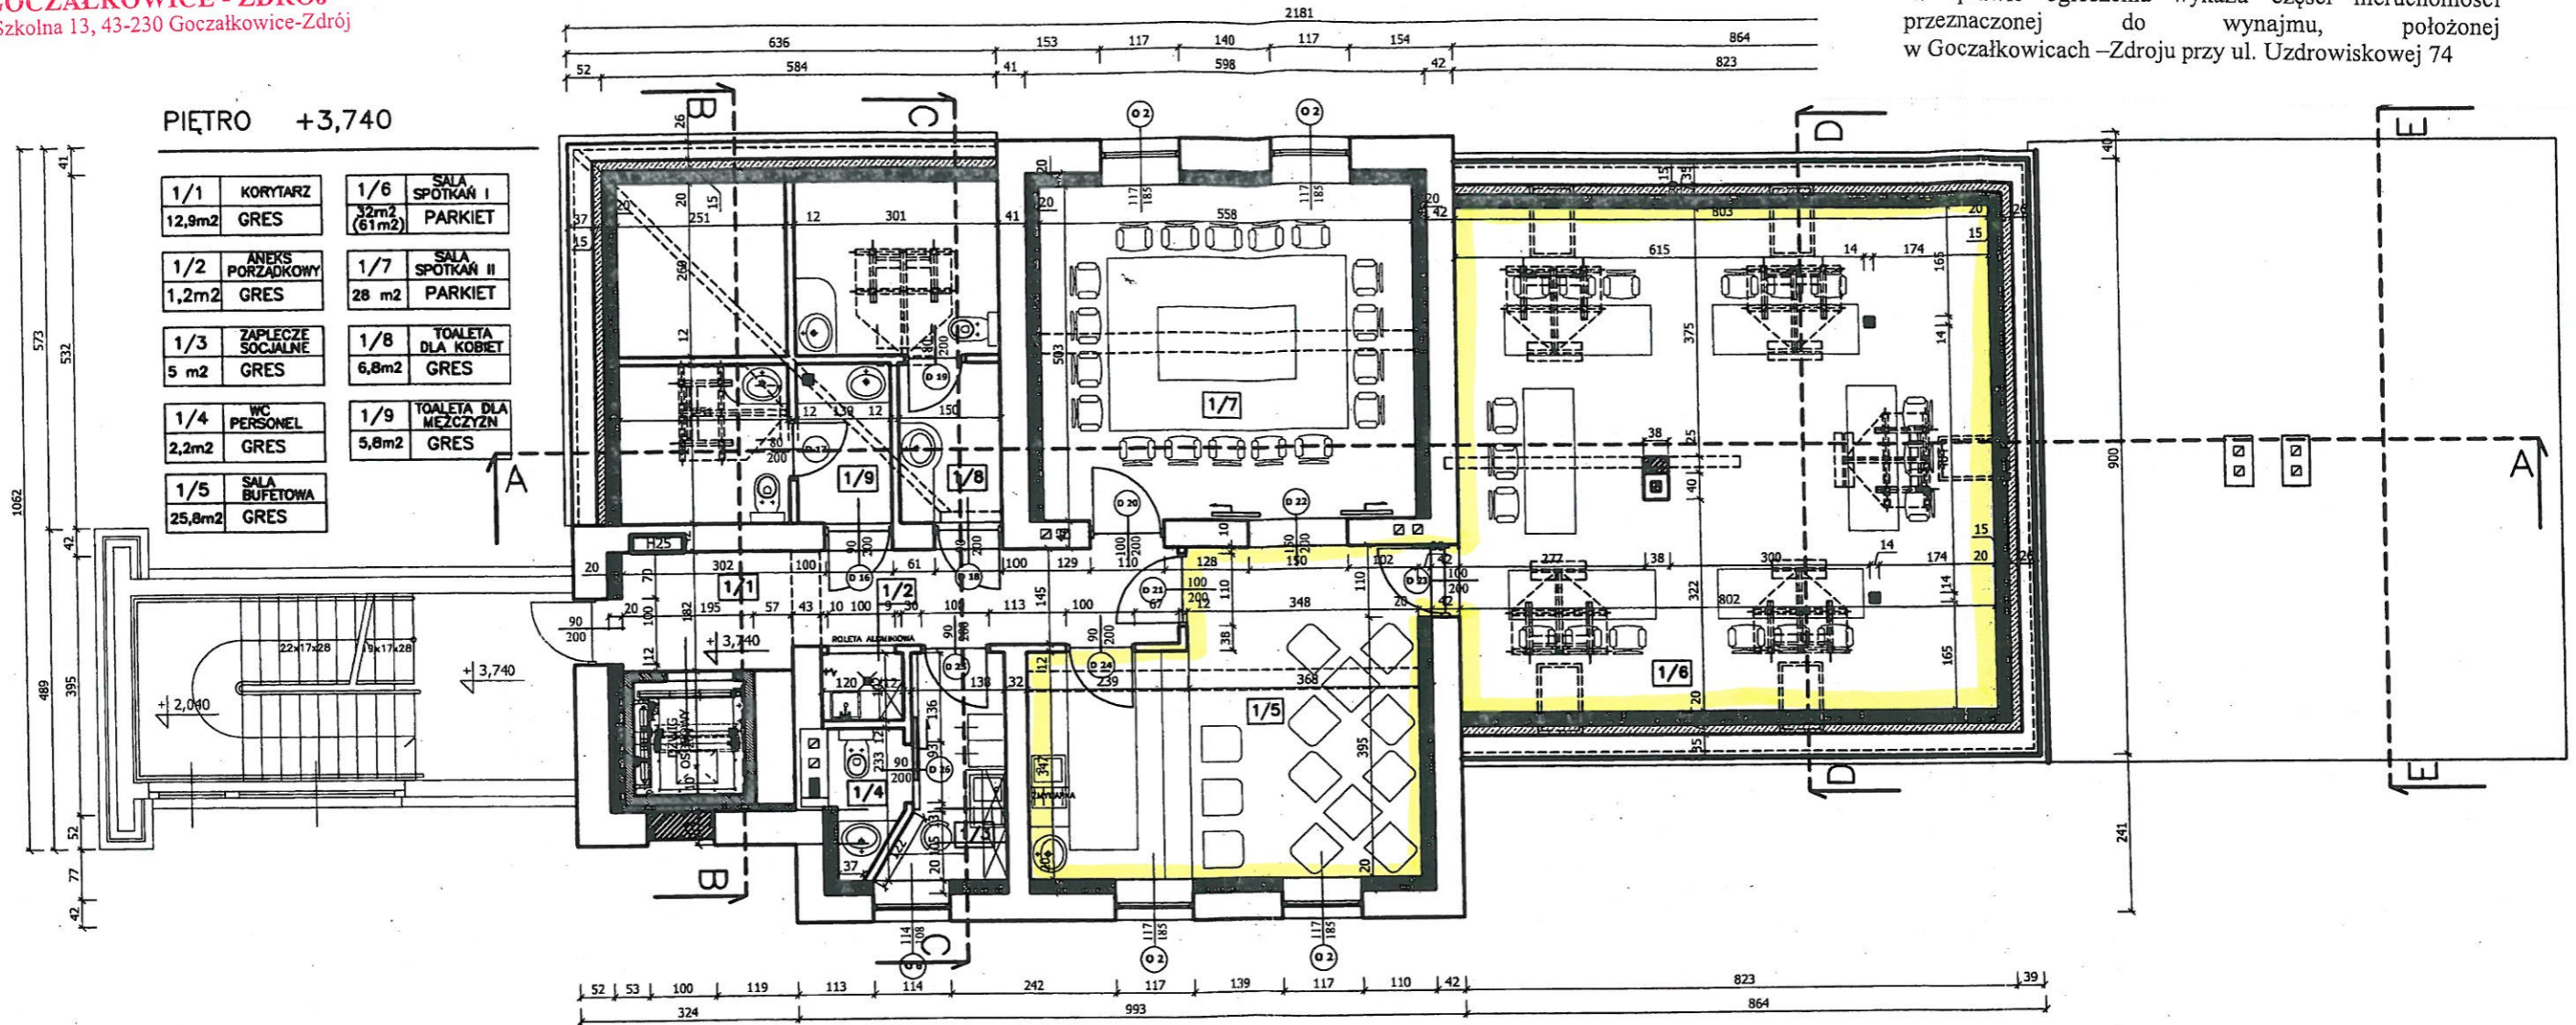

WÓJT GMINY
GOCZAŁKOWICE - ZDRÓJ
pl
Gabriela Placha

AUTORSKA PRACOWNIA PROJEKTOWA		MODULUS Agnieszka Sekta-Seredyńska 43-230 Goczałkowice-Zdrój ul. Główna 25 tel: 600 273235 e-mail: modulus@plastykon.pl	
Tytuł projektu: RYSUNKI BUD.-WYK. ROBÓT REMONTOWYCH DLA BUDYNKU DWORCA KOLEJOWEGO		Inwestor: Gmina Goczałkowice-Zdrój ul. Szkolna 13 43-230 Goczałkowice-Zdrój	
DZIAŁKA 747/112 Goczałkowice-Zdrój, ul. Uzdrawiskowa 74		Data: 09.2014.	
Projektował: mgr inż. arch. Agnieszka Sekta-Seredyńska	Nr upr: 50/10/SLOKK/II SL-1470	Podpis:	
Projektował: mgr inż. Henryk Sekta	Nr upr: 637/73/KT	Podpis:	
Tytuł rysunku:		Skala: 1:100	
RZUT PIĘTRA		ETAP:	RYS:
		RR	6