

UJĘCIE SOLANKI
GOCZAŁKOWICE 21

Zmiana miejscowego planu zagospodarowania przestrzennego na terenach części lasu Remiza i niektórych sąsiadujących odcinków dróg planowanych w gminie Goczałkowice - Zdrój




RYSunEK PLANU

Załącznik Nr 1 do Uchwały Nr/17
Rady Gminy w Goczałkowicach - Zdrój
z dnia 2017 r.

skala 1:1000

Legenda

- granica_gminy_Goczałkowice_Zdrój
- granica_obszaru_objetego_sporzadzeniem_zmiany_planu
- SUC- strefa ochrony uzdrowiskowej „C”
- linia wydzielająca jednostki przestrzenne planu
- tereny lasów
- tereny obiektów produkcyjnych lub tereny składów i magazynów

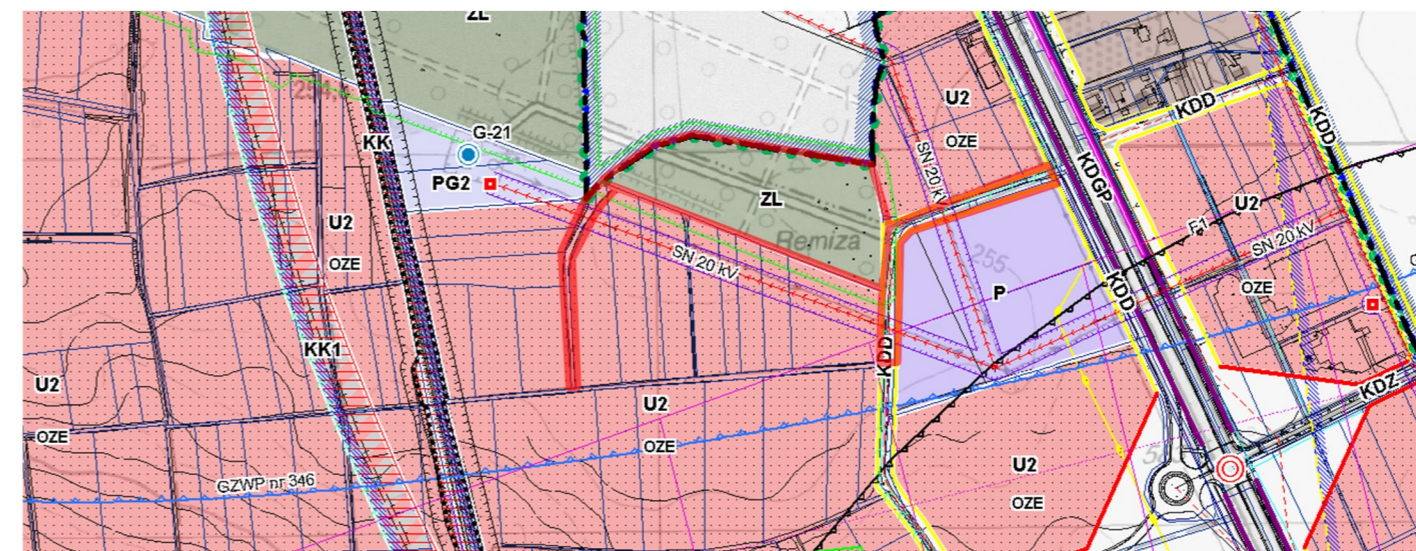

Studium uwarunkowań i kierunków zagospodarowania przestrzennego gminy Goczałkowice - Zdrój

INWESTOR:			
FIRMA PROJEKTOWA: TIM INVEST Architektura Tadeusz Kostoń 40-301 Katowice, ul. Siemianowicka 52c			
TEMAT / ADRES:			
TRESC RYSUNKU:		SKALA:	
FRAGMENT MPZP ZE ZMIANĄ SPOSOBU UŻYTKOWANIA GRUNTÓW		1:1000	
PROJEKT:	ROZPIS:	NR UPR:	BRANZA:
NR RYS:			1
03.04.2017			