


**WÓJT GMINY  
GOCZAŁKOWICE - ZDRÓJ**  
ul. Szkolna 13, 43-230 Goczałkowice-Zdrój

Załącznik nr 2 zarządzenia nr 0050/119/2020 Wójta Gminy Goczałkowice-Zdrój z dnia 11 września 2020r w sprawie ogłoszenia wykazu części nieruchomości przeznaczonej do wynajmu, położonej w Goczałkowicach -Zdroju przy ul. Uzdrawiskowej 74

### RZUT LOKALU UŻYTKOWEGO

2/1	PRZEDSIONEK	4,5 m <sup>2</sup>
2/2	POMIESZCZENIE NR 1	4,5 m <sup>2</sup>
2/3	KORYTARZ	11,0 m <sup>2</sup>
2/4	ŁAZIENKA	5,0 m <sup>2</sup>
2/5	WC	2,5 m <sup>2</sup>
2/6	POMIESZCZENIE NR 2	28,7 m <sup>2</sup>
2/7	KUCHNIA	6,2 m <sup>2</sup>
2/8	POMIESZCZENIE NR 3	14,0 m <sup>2</sup>
łącznie:		76,4 m <sup>2</sup>

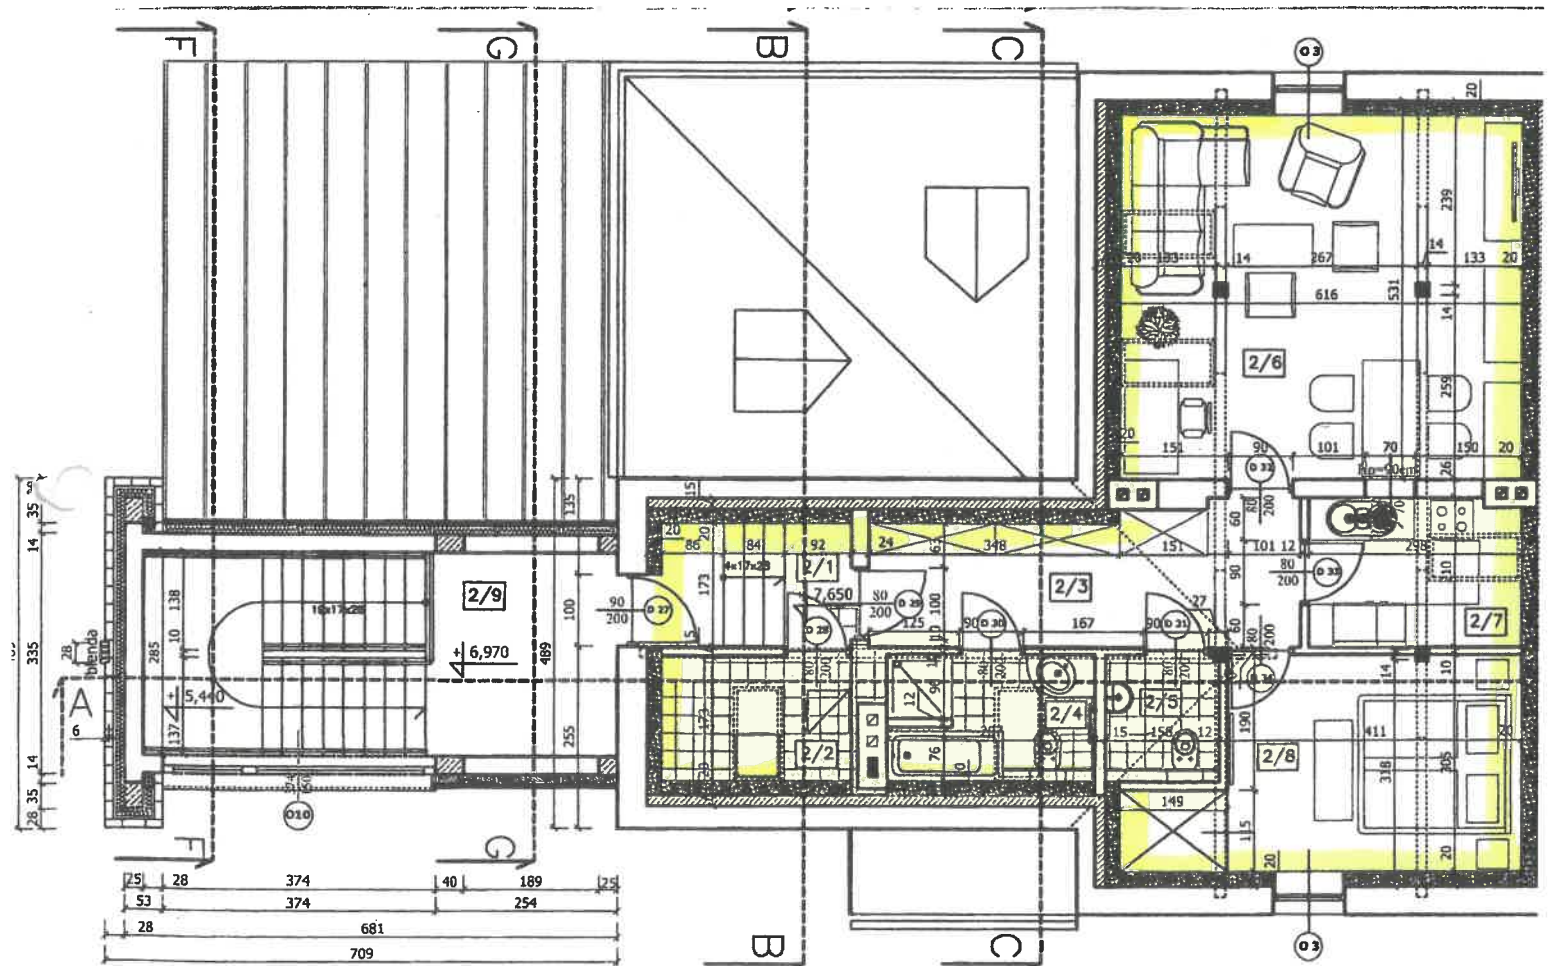

WÓJT GMINY  
GOCZAŁKOWICE - ZDRÓJ

*Gabriela Placha*